



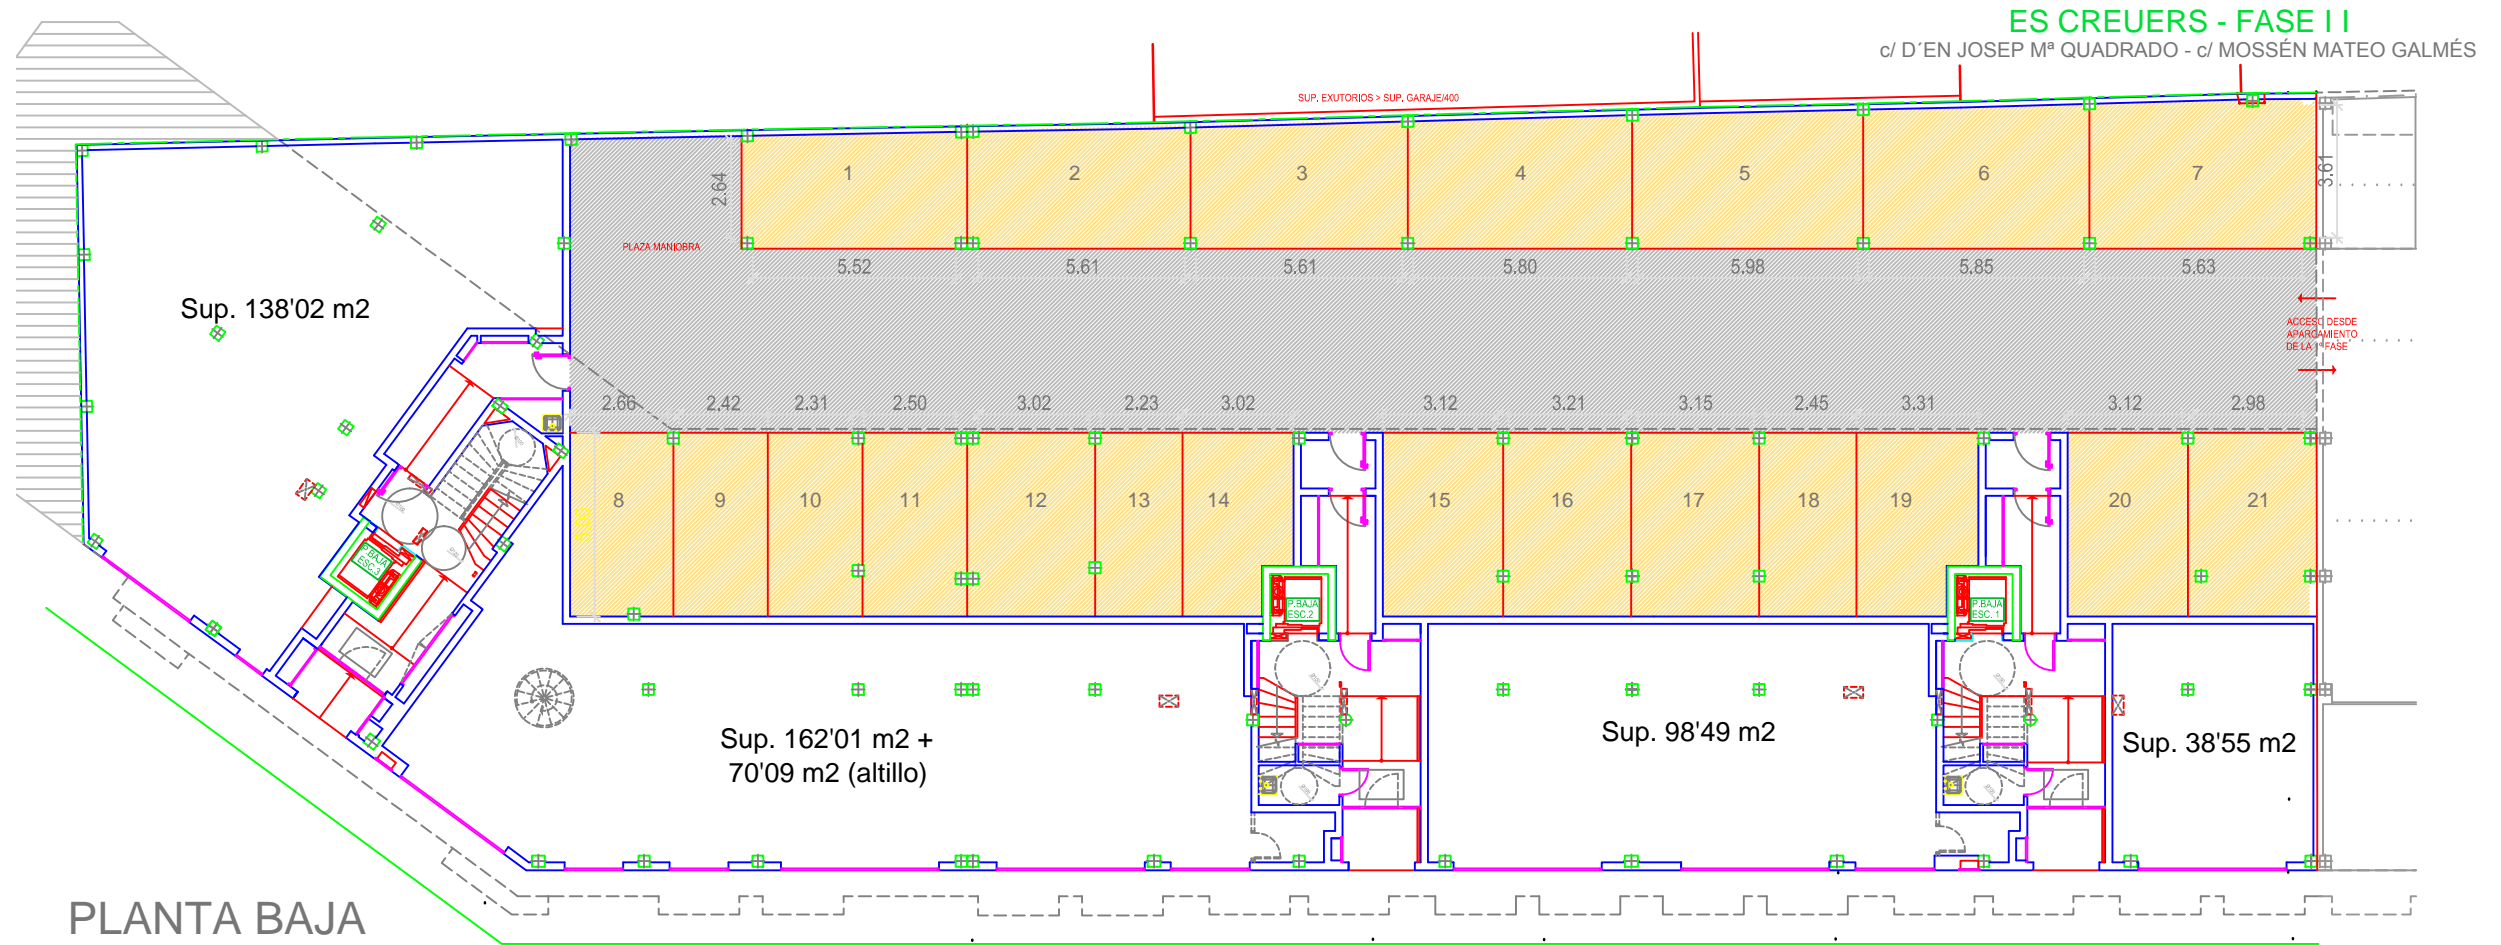

Representaciones, Inversiones y Administraciones, S.A. (REINA, SA)
 Protectora, 10. Local nº 1. Edificio "Sa Clastra" 07012 Palma de Mallorca. Teléfono 971 71 78 21. Fax 971 71 01 31
 E-mail: reina@reina.org - www.reina.org

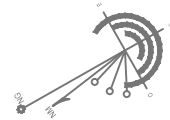

PLANTA BAJA

0 2 m

E: 1/200

NOTA: Este plano es ilustrativo, carece de carácter contractual y puede estar sujeto a modificaciones.
 Así mismo no refleja calidades, acabados, instalaciones, equipamiento ni mobiliario. Ver memoria de calidades.

