



# SA CLAstra

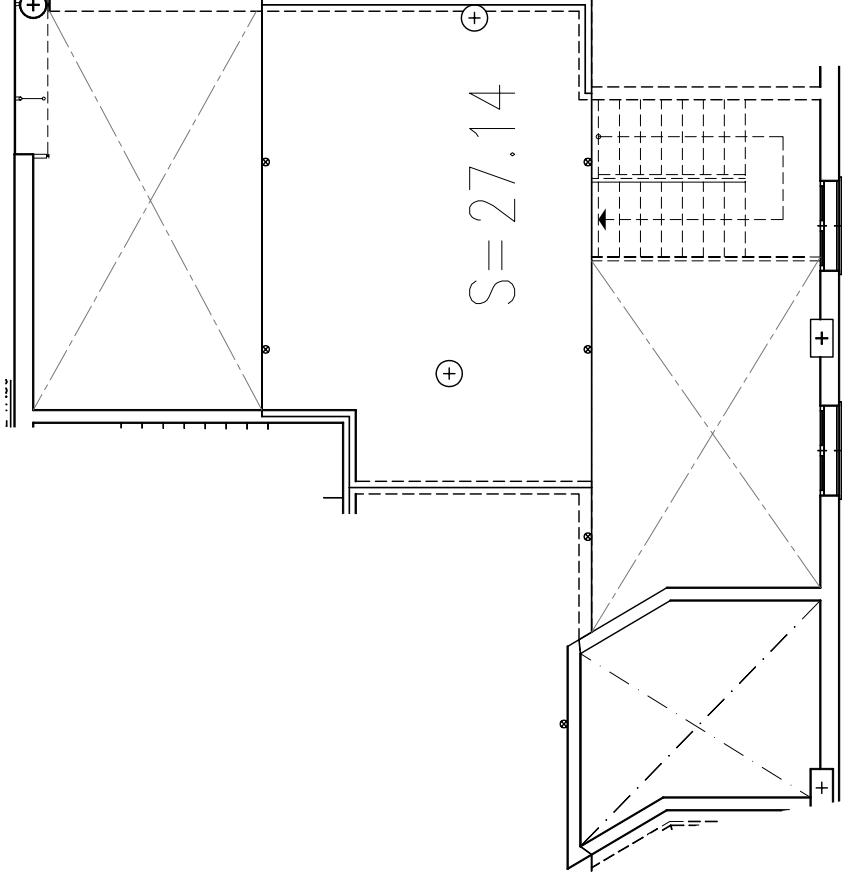

PLANTA ALTILLO

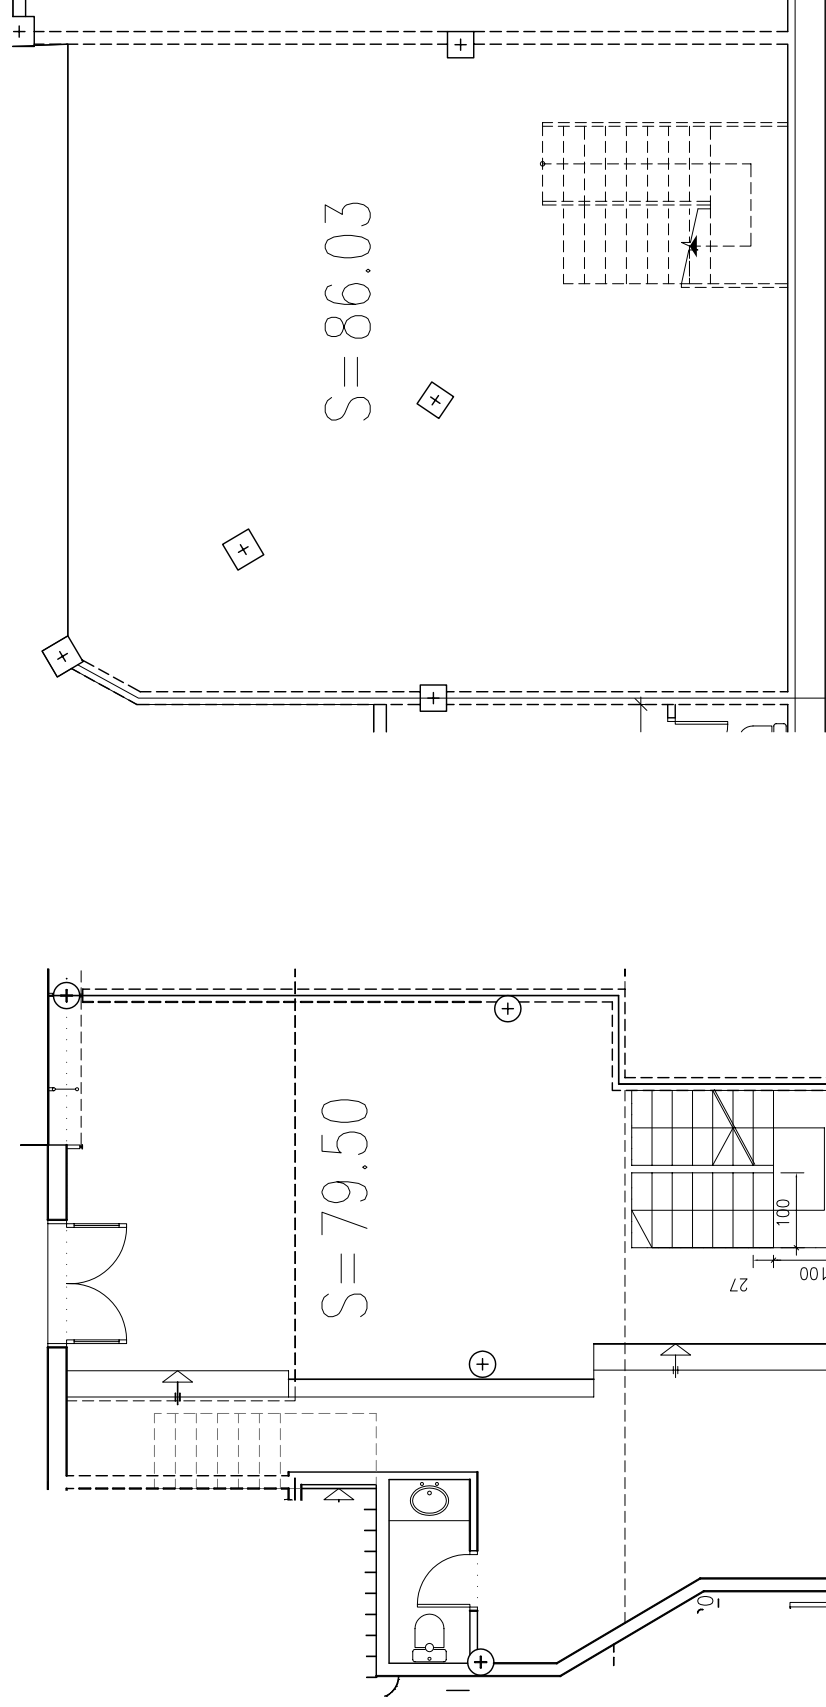

PLANTA BAJA


0 1 m  
Esc: 1/100

PLANTA SÓTANO

NOTA: Este plano es ilustrativo, no refleja acabados ni instalaciones

SA CLAstra

C/ PROTECTORA

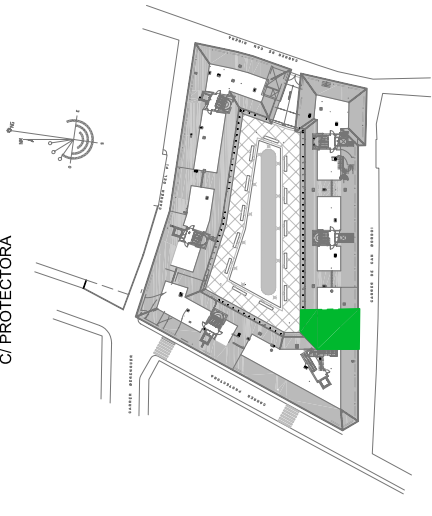

LOCAL 9

PLANTA BAJA , PLANTA SÓTANO Y PLANTA ALTILLO

CARRER DE CAN BORDOI

