


# SA CLAstra

Representaciones, Inversiones y Administraciones, S.A. (REINA, SA)

Protectora, 10. Local nº 1. Edificio "Sa Clastra", 07012 Palma de Mallorca. Teléfono 971 71 78 21.  
Fax 971 71 01 31

E-mail: [reina@reina.org](mailto:reina@reina.org) - [www.reina.org](http://www.reina.org)

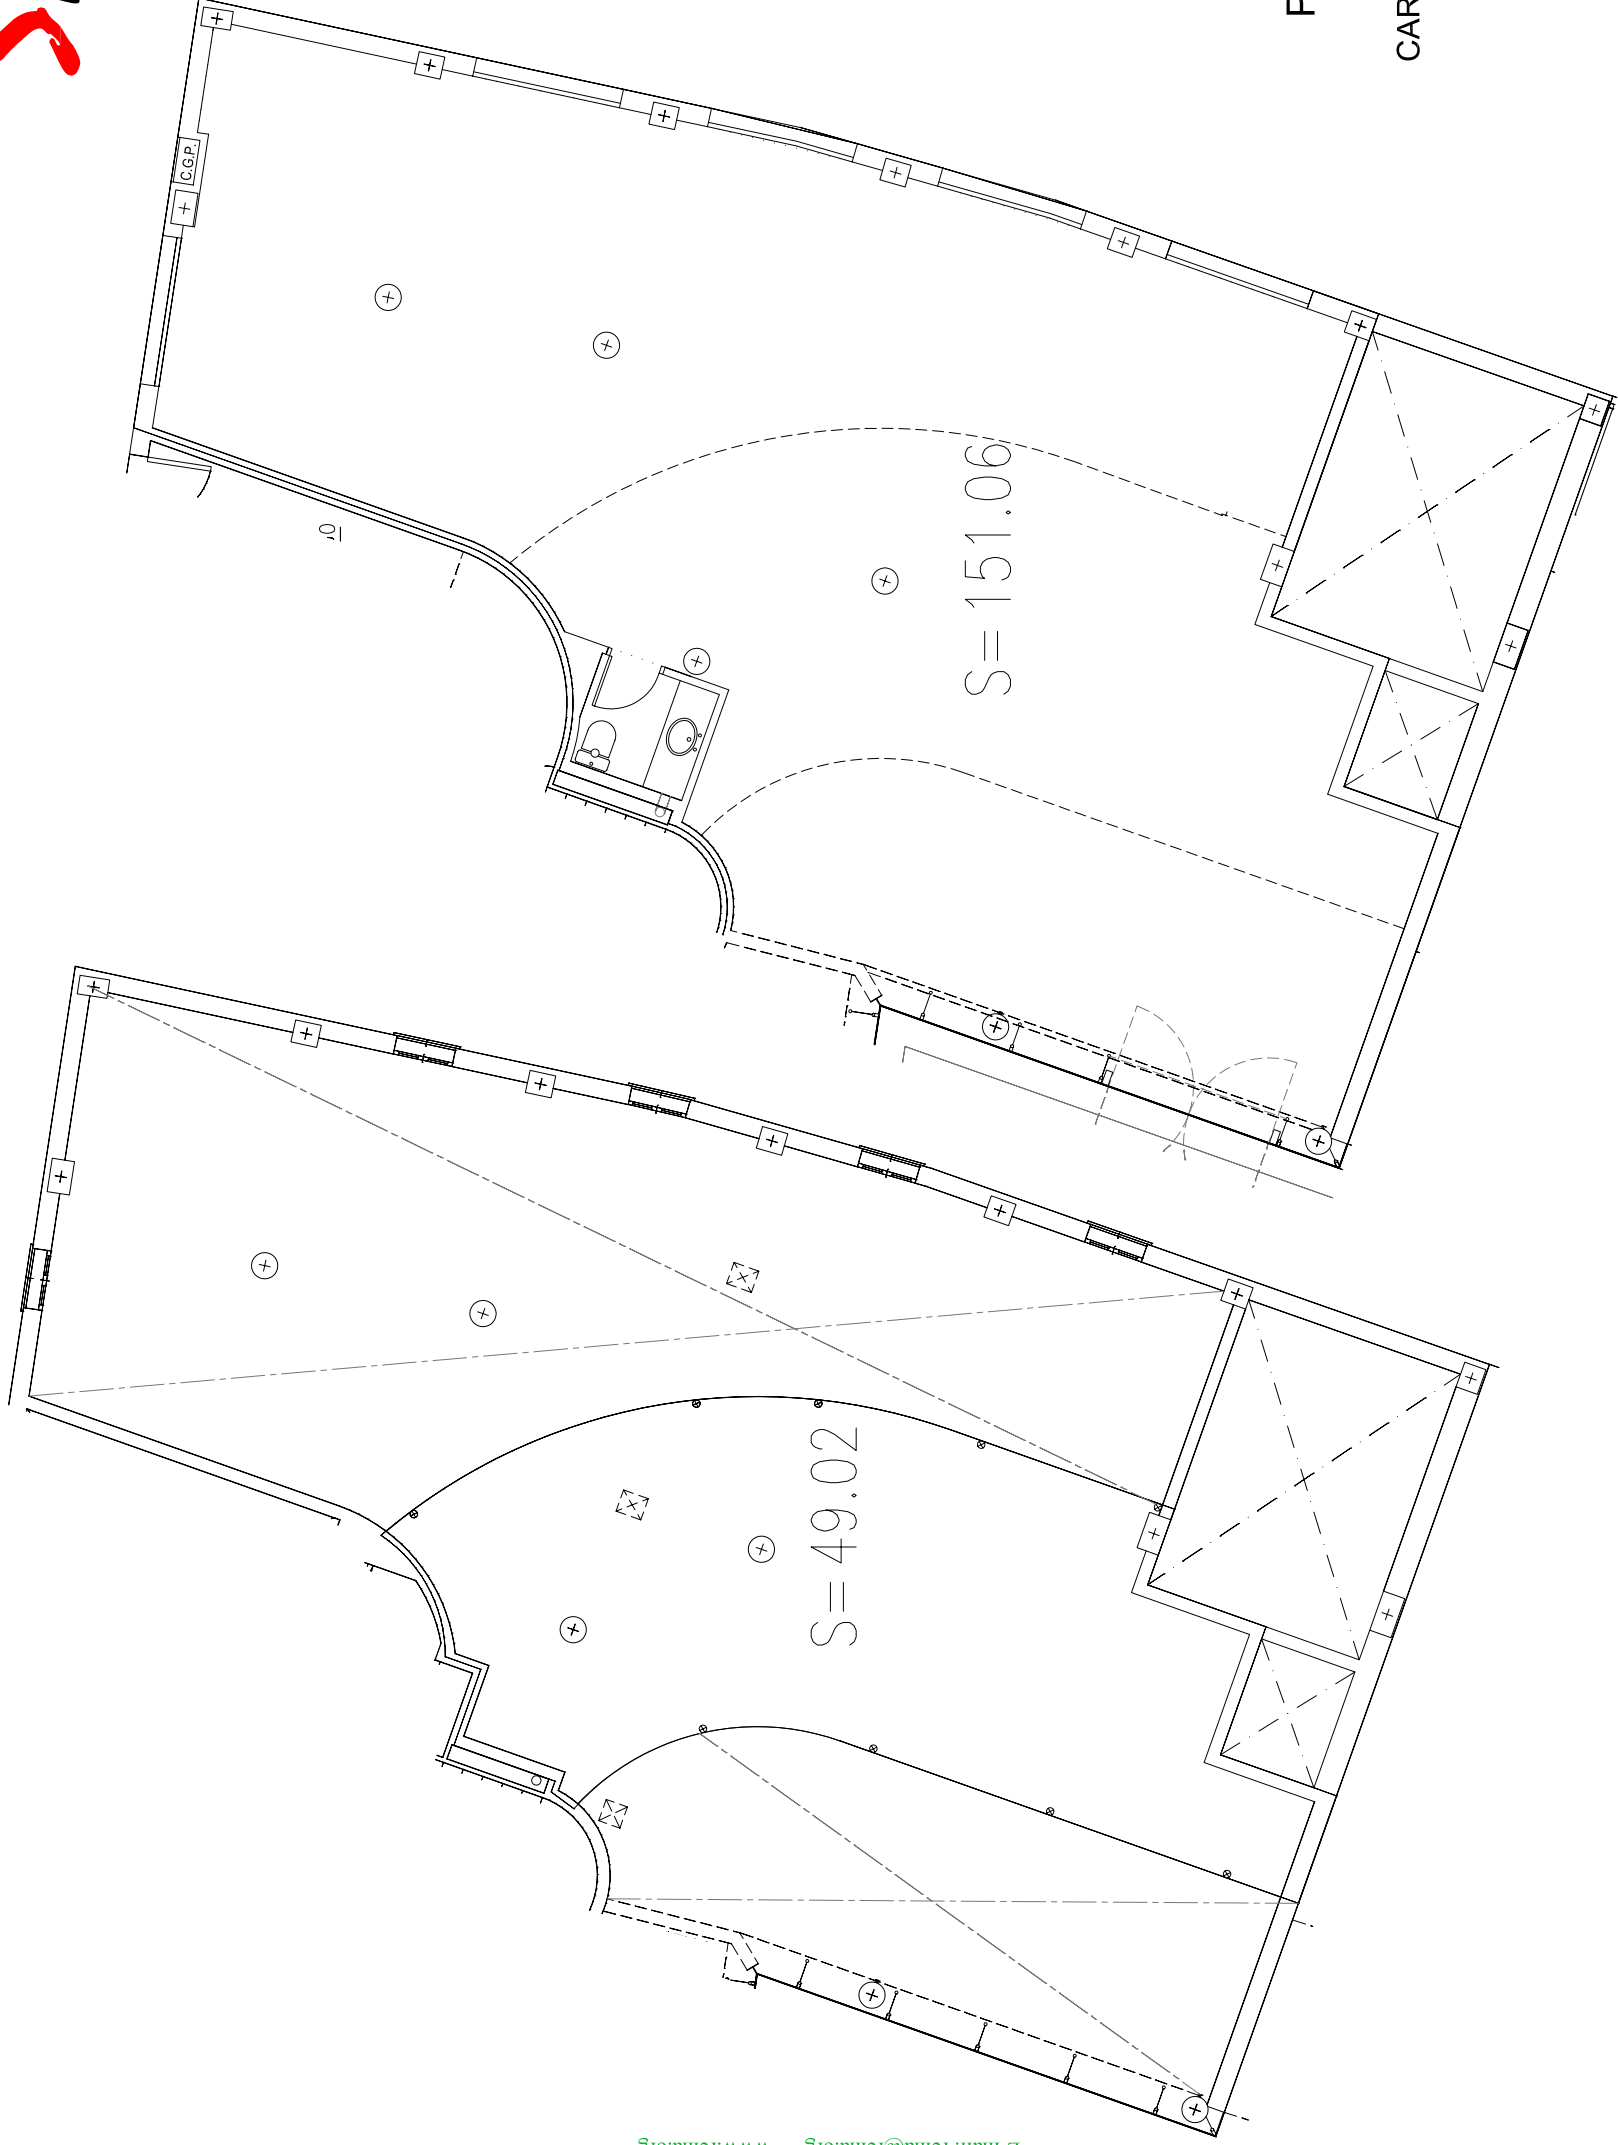

SA CLAstra

C/ PROTECTORA

LOCAL 3

PLANTA BAJA Y PLANTA ALTILO

CARRER DEL PIESQ. CARRER DE CAN RIBERA

PLANTA ALTILO

PLANTA BAJA

0 1 m  
Esc: 1/100

NOTA: Este plano es ilustrativo, no refleja acabados ni instalaciones

