



PLANTA SÓTANO PARKING MARINA PLAZA FASE 1 Y PARKING NORTE

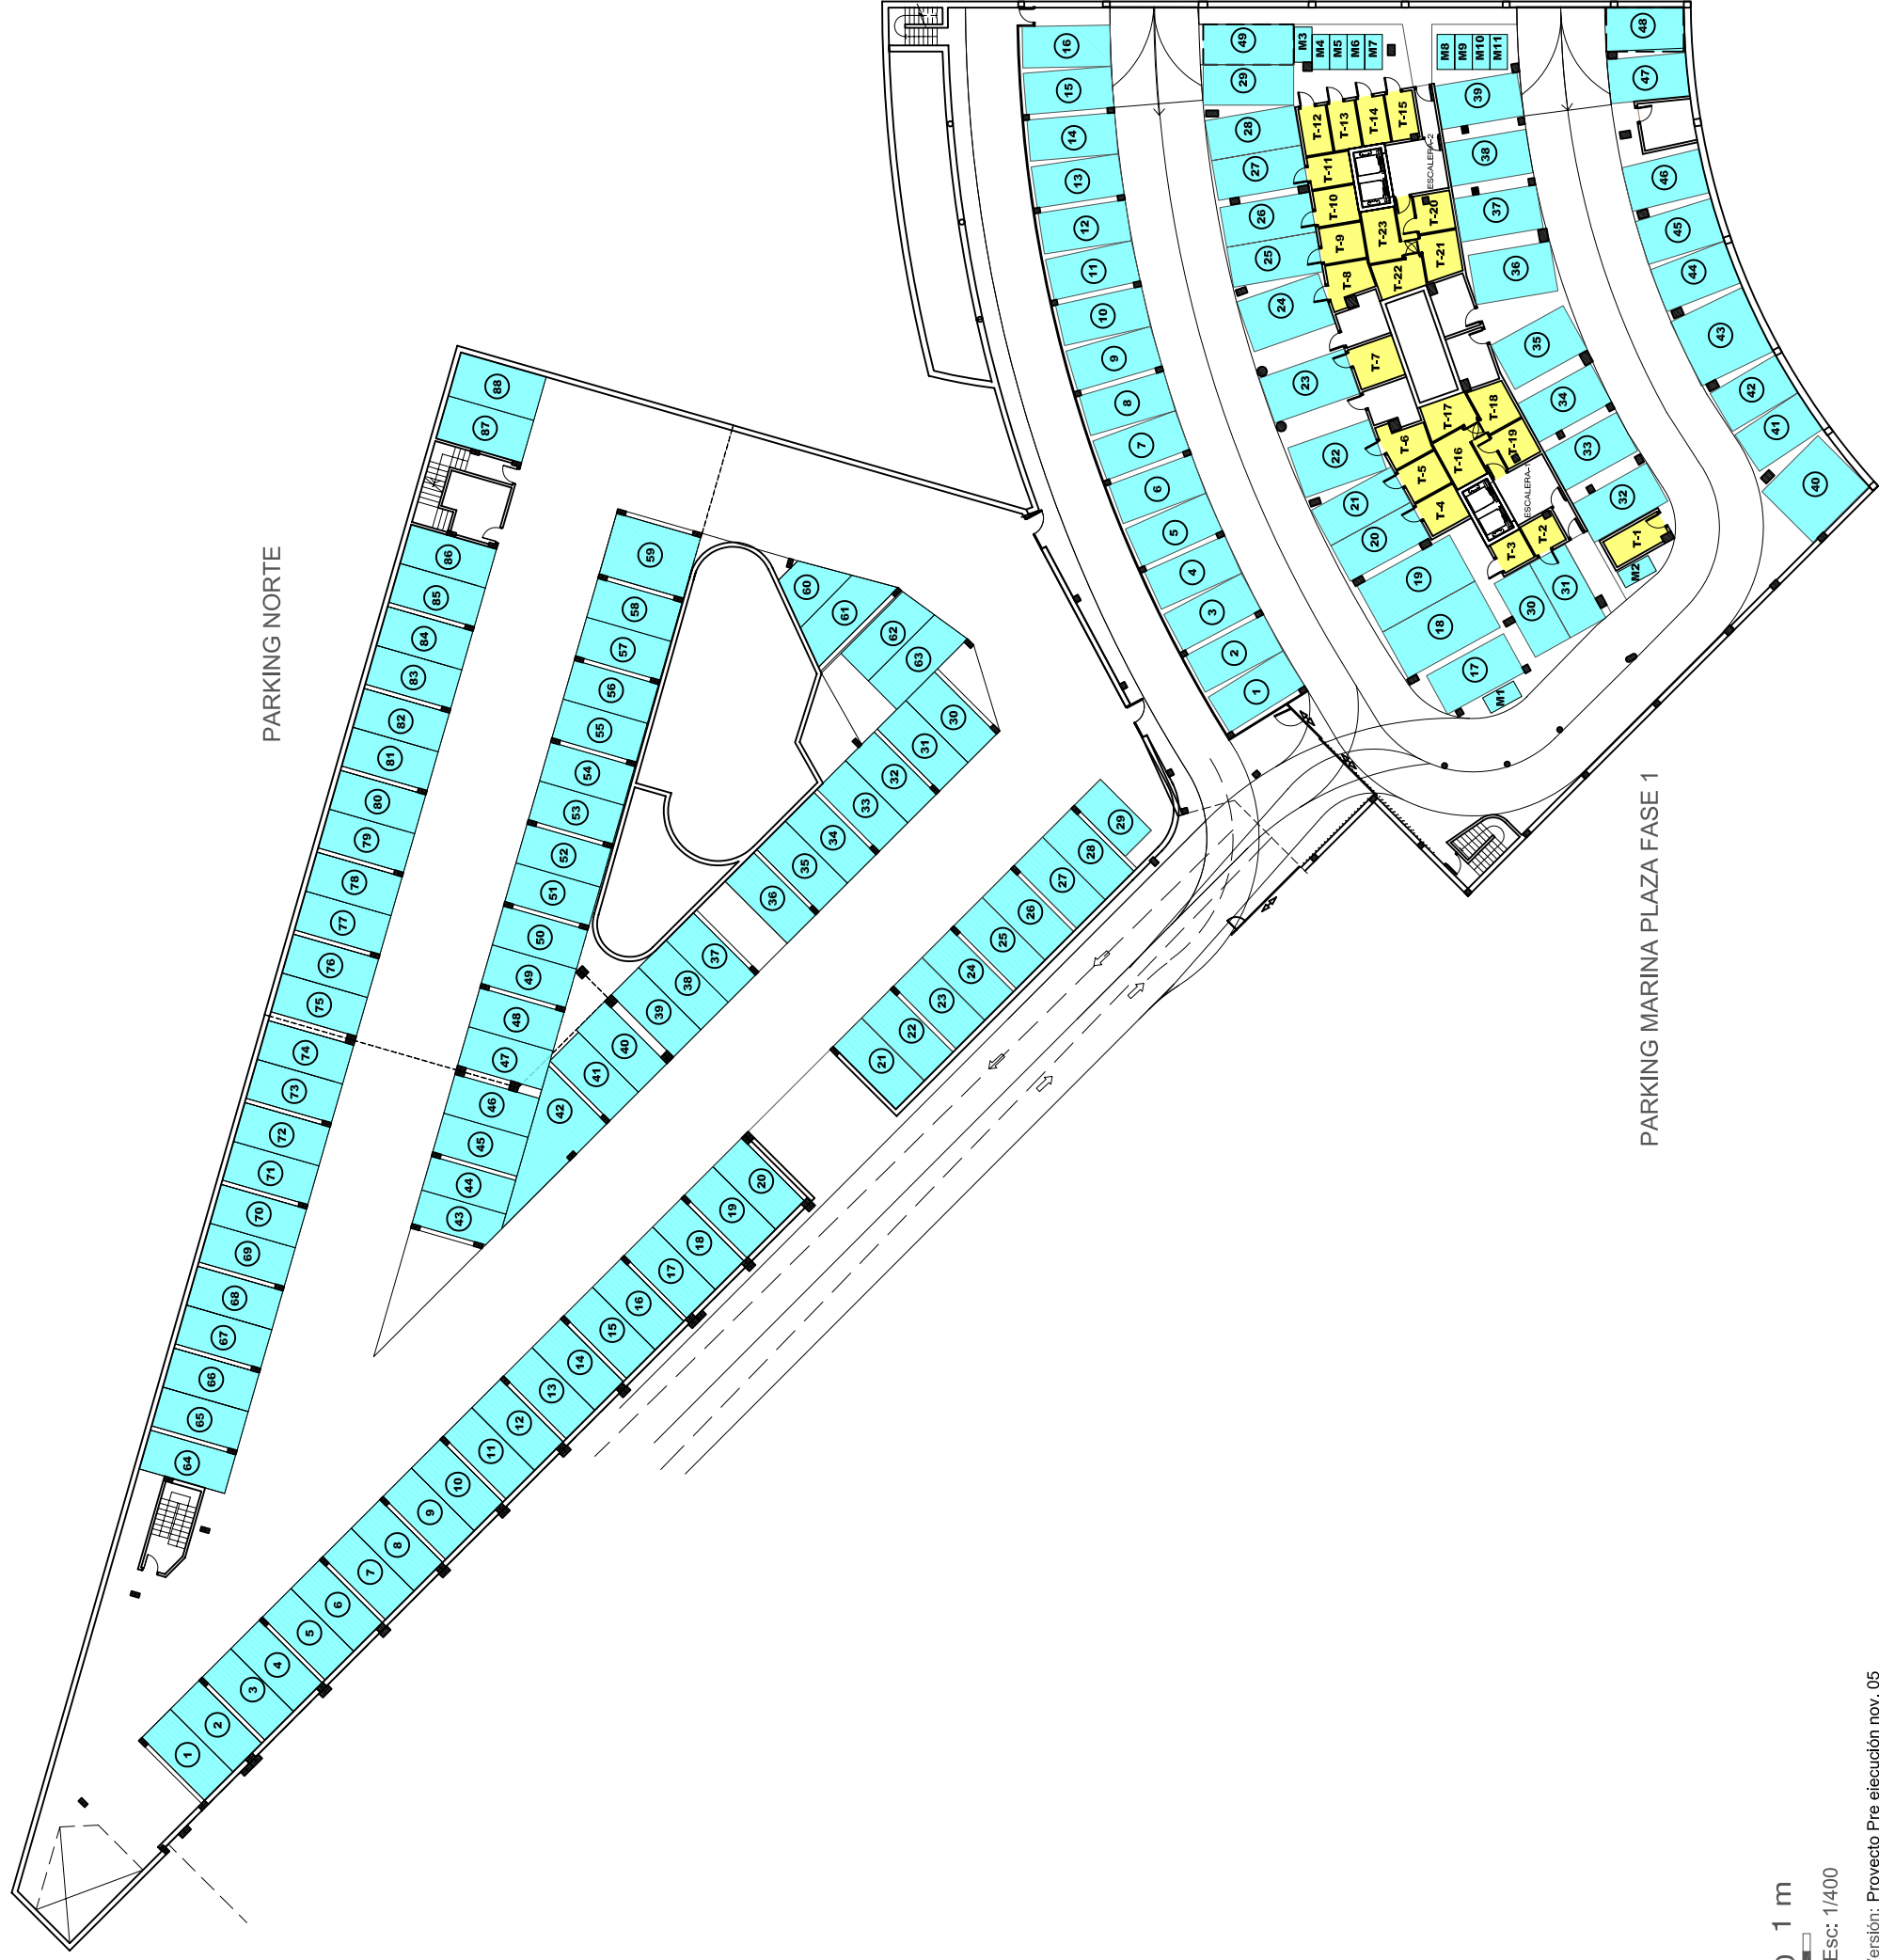

0 1 m

Esc: 1/400

Versión: Proyecto Pre ejecución nov. 05

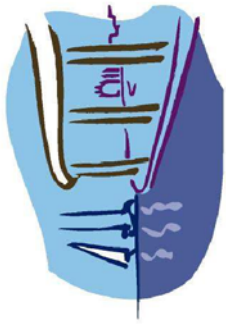

# MARINA PLAZA

FASE I  
C/ Joan Maragall



Representaciones, Inversiones y  
Administraciones, S.A. (REINA, S.A.)  
Protectora, 10. Local nº 1. Edificio "Sa Clastra"  
07012 Palma de Mallorca  
Tel: 971 71 78 21 Fax: 971 71 01 31  
E-mail: reina@reina.org www.reina.org

NOTA: Este plano es ilustrativo, carece de carácter contractual y puede estar sujeto a modificaciones. Así mismo no refleja calidades, acabados, instalaciones ni mobiliario. Ver memoria de calidades.

